



MIESZKANIA B2, D2, F2 RZUT FRAGMENTU PARTERU, PIĘTRA I PODDASZA, SKALA 1:100


lokalizacja mieszkań

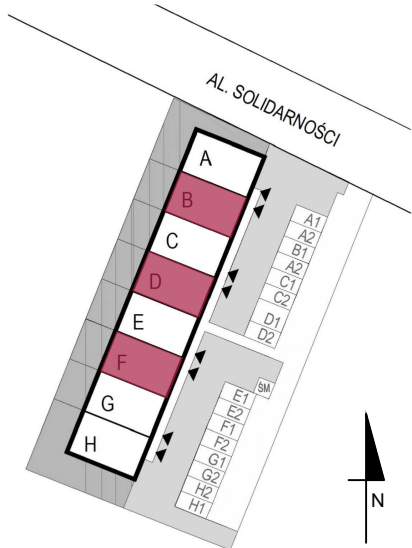

PARTER - WEJŚCIE DO LOKALU

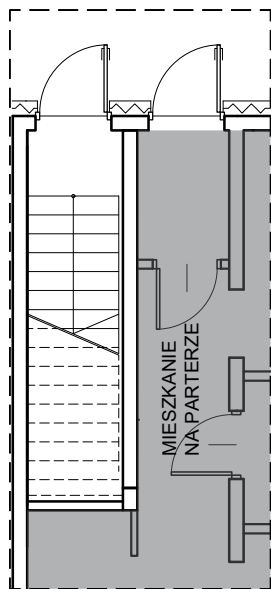

nr	nazwa	powierzchnia użytk.[m ²]
1.1	KOMUNIKACJA	3.40
1.2	SALON Z ANEKSEM	23.88
1.3	ŁAZIENKA	5.12
1.4	POKÓJ	13.35
1.5	KLATKA SCHODOWA	6.69
SUMA		52.44

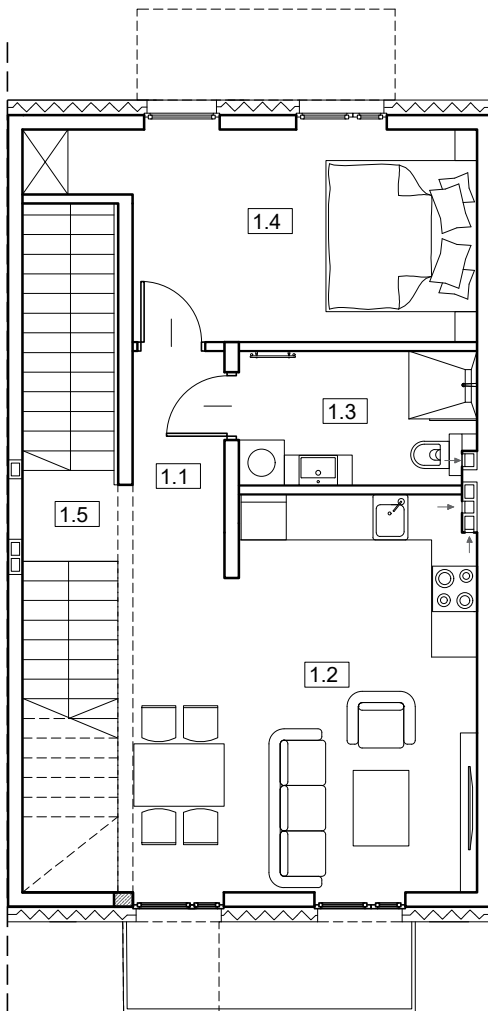

powierzchnia użytkowa[m ²]	powierzchnia podłogi [m ²]
99.07	107.64

nr	nazwa	powierzchnia użytkowa[m ²]	powierzchnia podłogi [m ²]
2.1	KOMUNIKACJA	9.02	9.02
2.2	POKÓJ	7.56	12.83
2.3	ŁAZIENKA	5.76	5.76
2.4	POKÓJ	17.22	20.52
2.5	KLATKA SCHODOWA	7.07	7.07
SUMA		46.63	55.20

Przy określaniu powierzchni użytkowej powierzchnię pomieszczeń lub ich części o wysokości w świetle równej lub większej od 2,2m - zaliczono do obliczeń w 100%, o wysokości równej lub większej od 1,4m, lecz mniejszej od 2,2m - w 50%, natomiast o wysokości mniejszej od 1,4m - pomija się całkowicie

