


PANORAMA SKOTNIKI



OSIEDLE DOMÓW JEDNORODZINNYCH
PRZY UL. A. KRÓLIKIEWICZA




KARTA LOKALU NR.A1.P

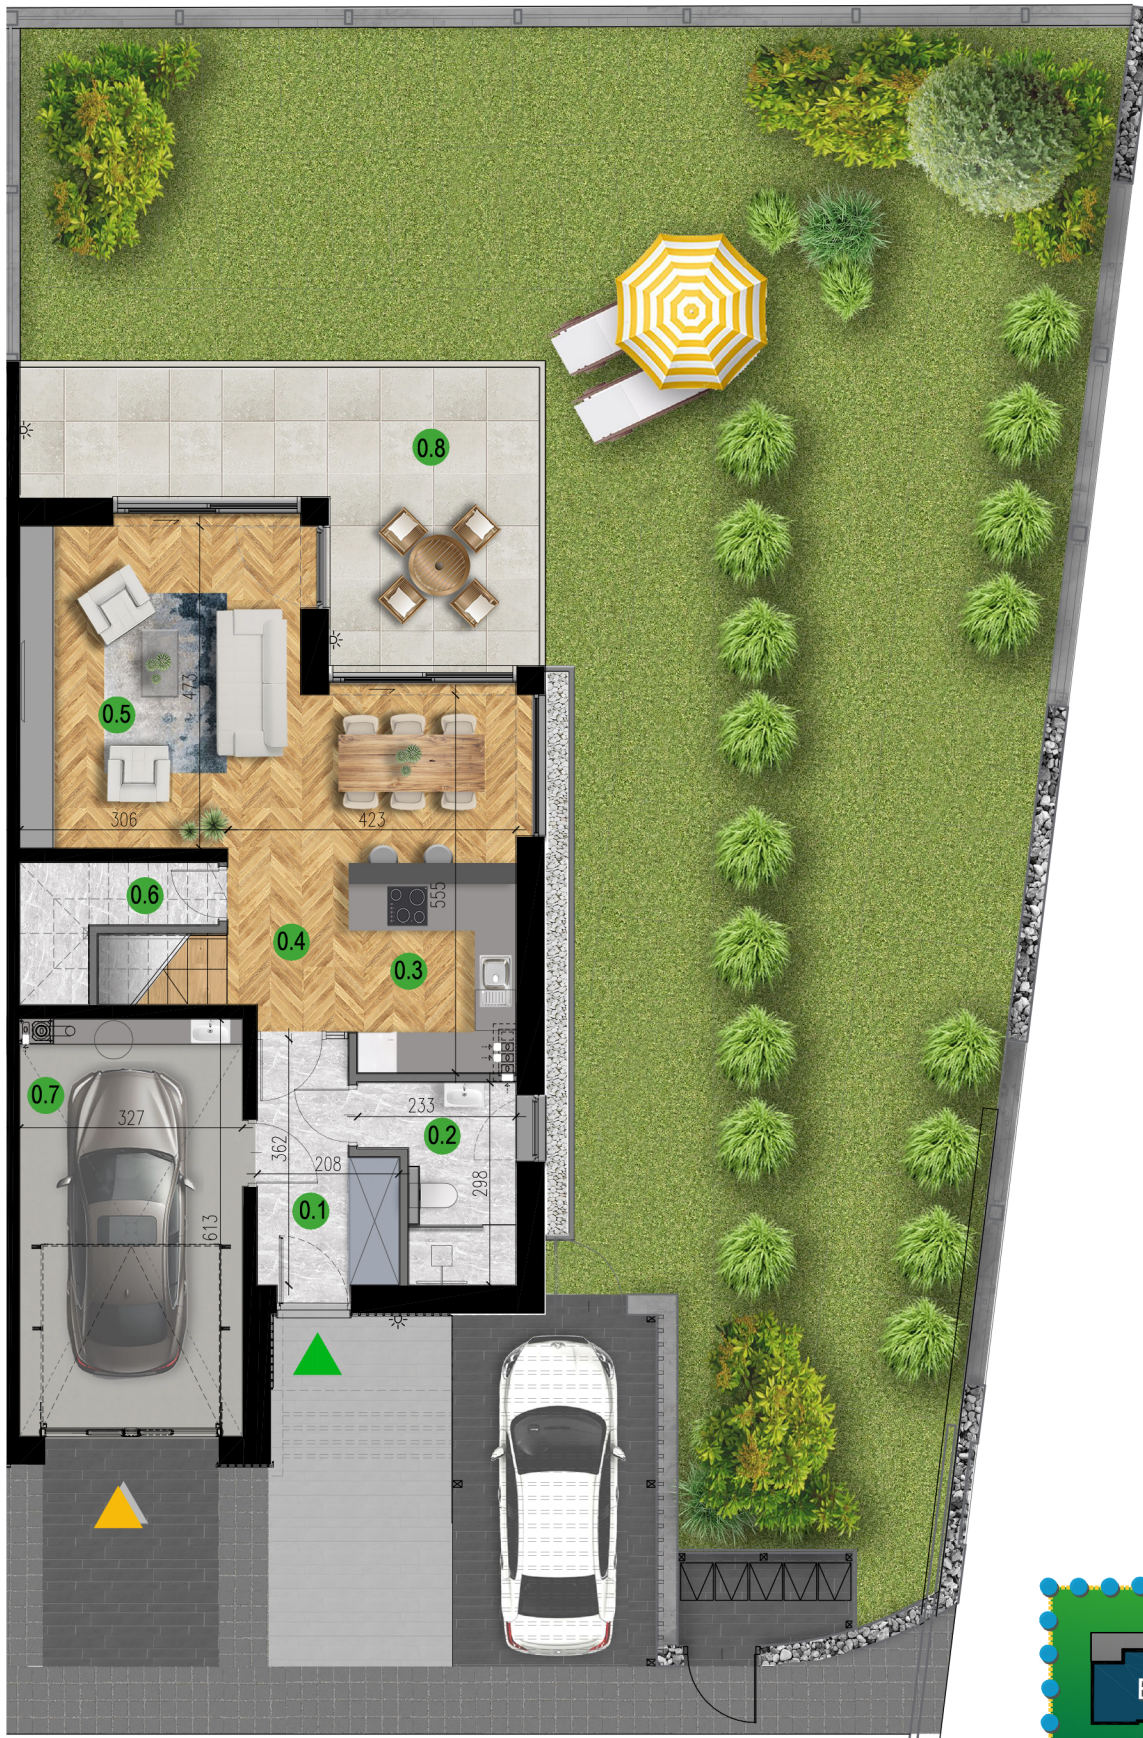

PARTER

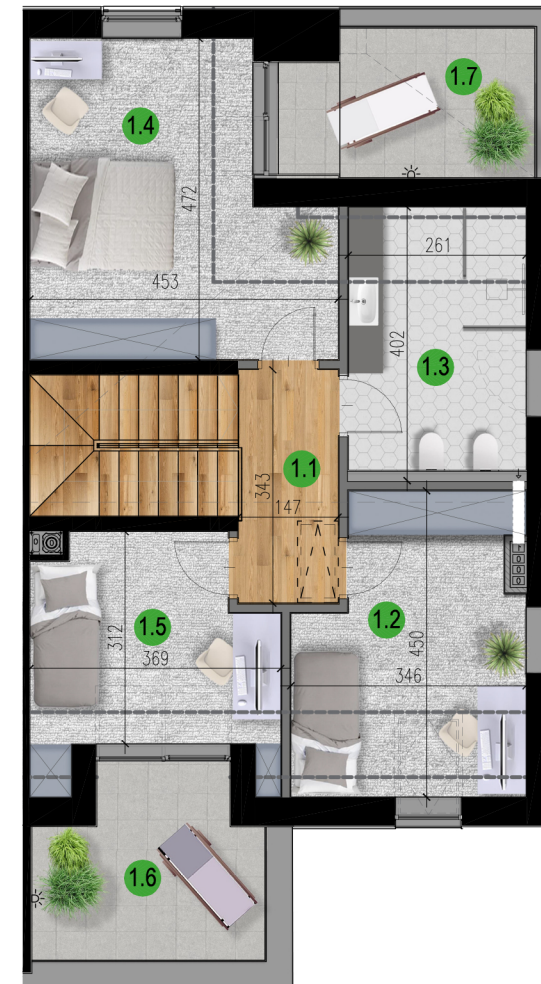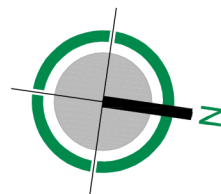

PODDASZE

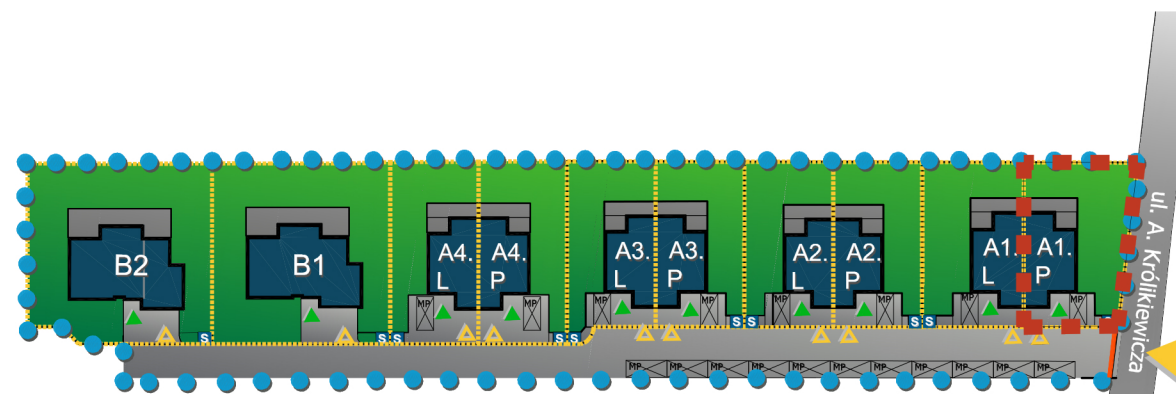

PLAN OSIEDLA

PARTER		57,57m ²
0.1	Wiatrołap	6,21m ²
0.2	Łazienka	5,40m ²
0.3	Kuchnia	7,49m ²
0.4	Komunikacja	7,24m ²
0.5	Pokój dzienny z jadalnią	29,81m ²
0.6	Schowek	1,42m ²
0.7	Garaż	19,51m ²
0.8	Taras	23,24m ²
PODDASZE		54,07m ²
1.1	Komunikacja	7,98m ²
1.2	Sypialnia	11,06m ²
1.3	Łazienka	8,85m ²
1.4	Sypialnia	16,49m ²
1.5	Sypialnia	9,69m ²
1.6	Balkon	7,77m ²
1.7	Balkon	8,60m ²

POWIERZCHNIA UŻYTKOWA LOKALU	111,64m ²
POWIERZCHNIA GARAŻU	19,51m ²
POWIERZCHNIA OGRODU	202,29m ²

— ścianki działowe- możliwość modyfikacji
* Niniejszy materiał ma charakter wyłącznie informacyjny/ promocyjny i nie stanowi oferty sprzedaży